


K249-251

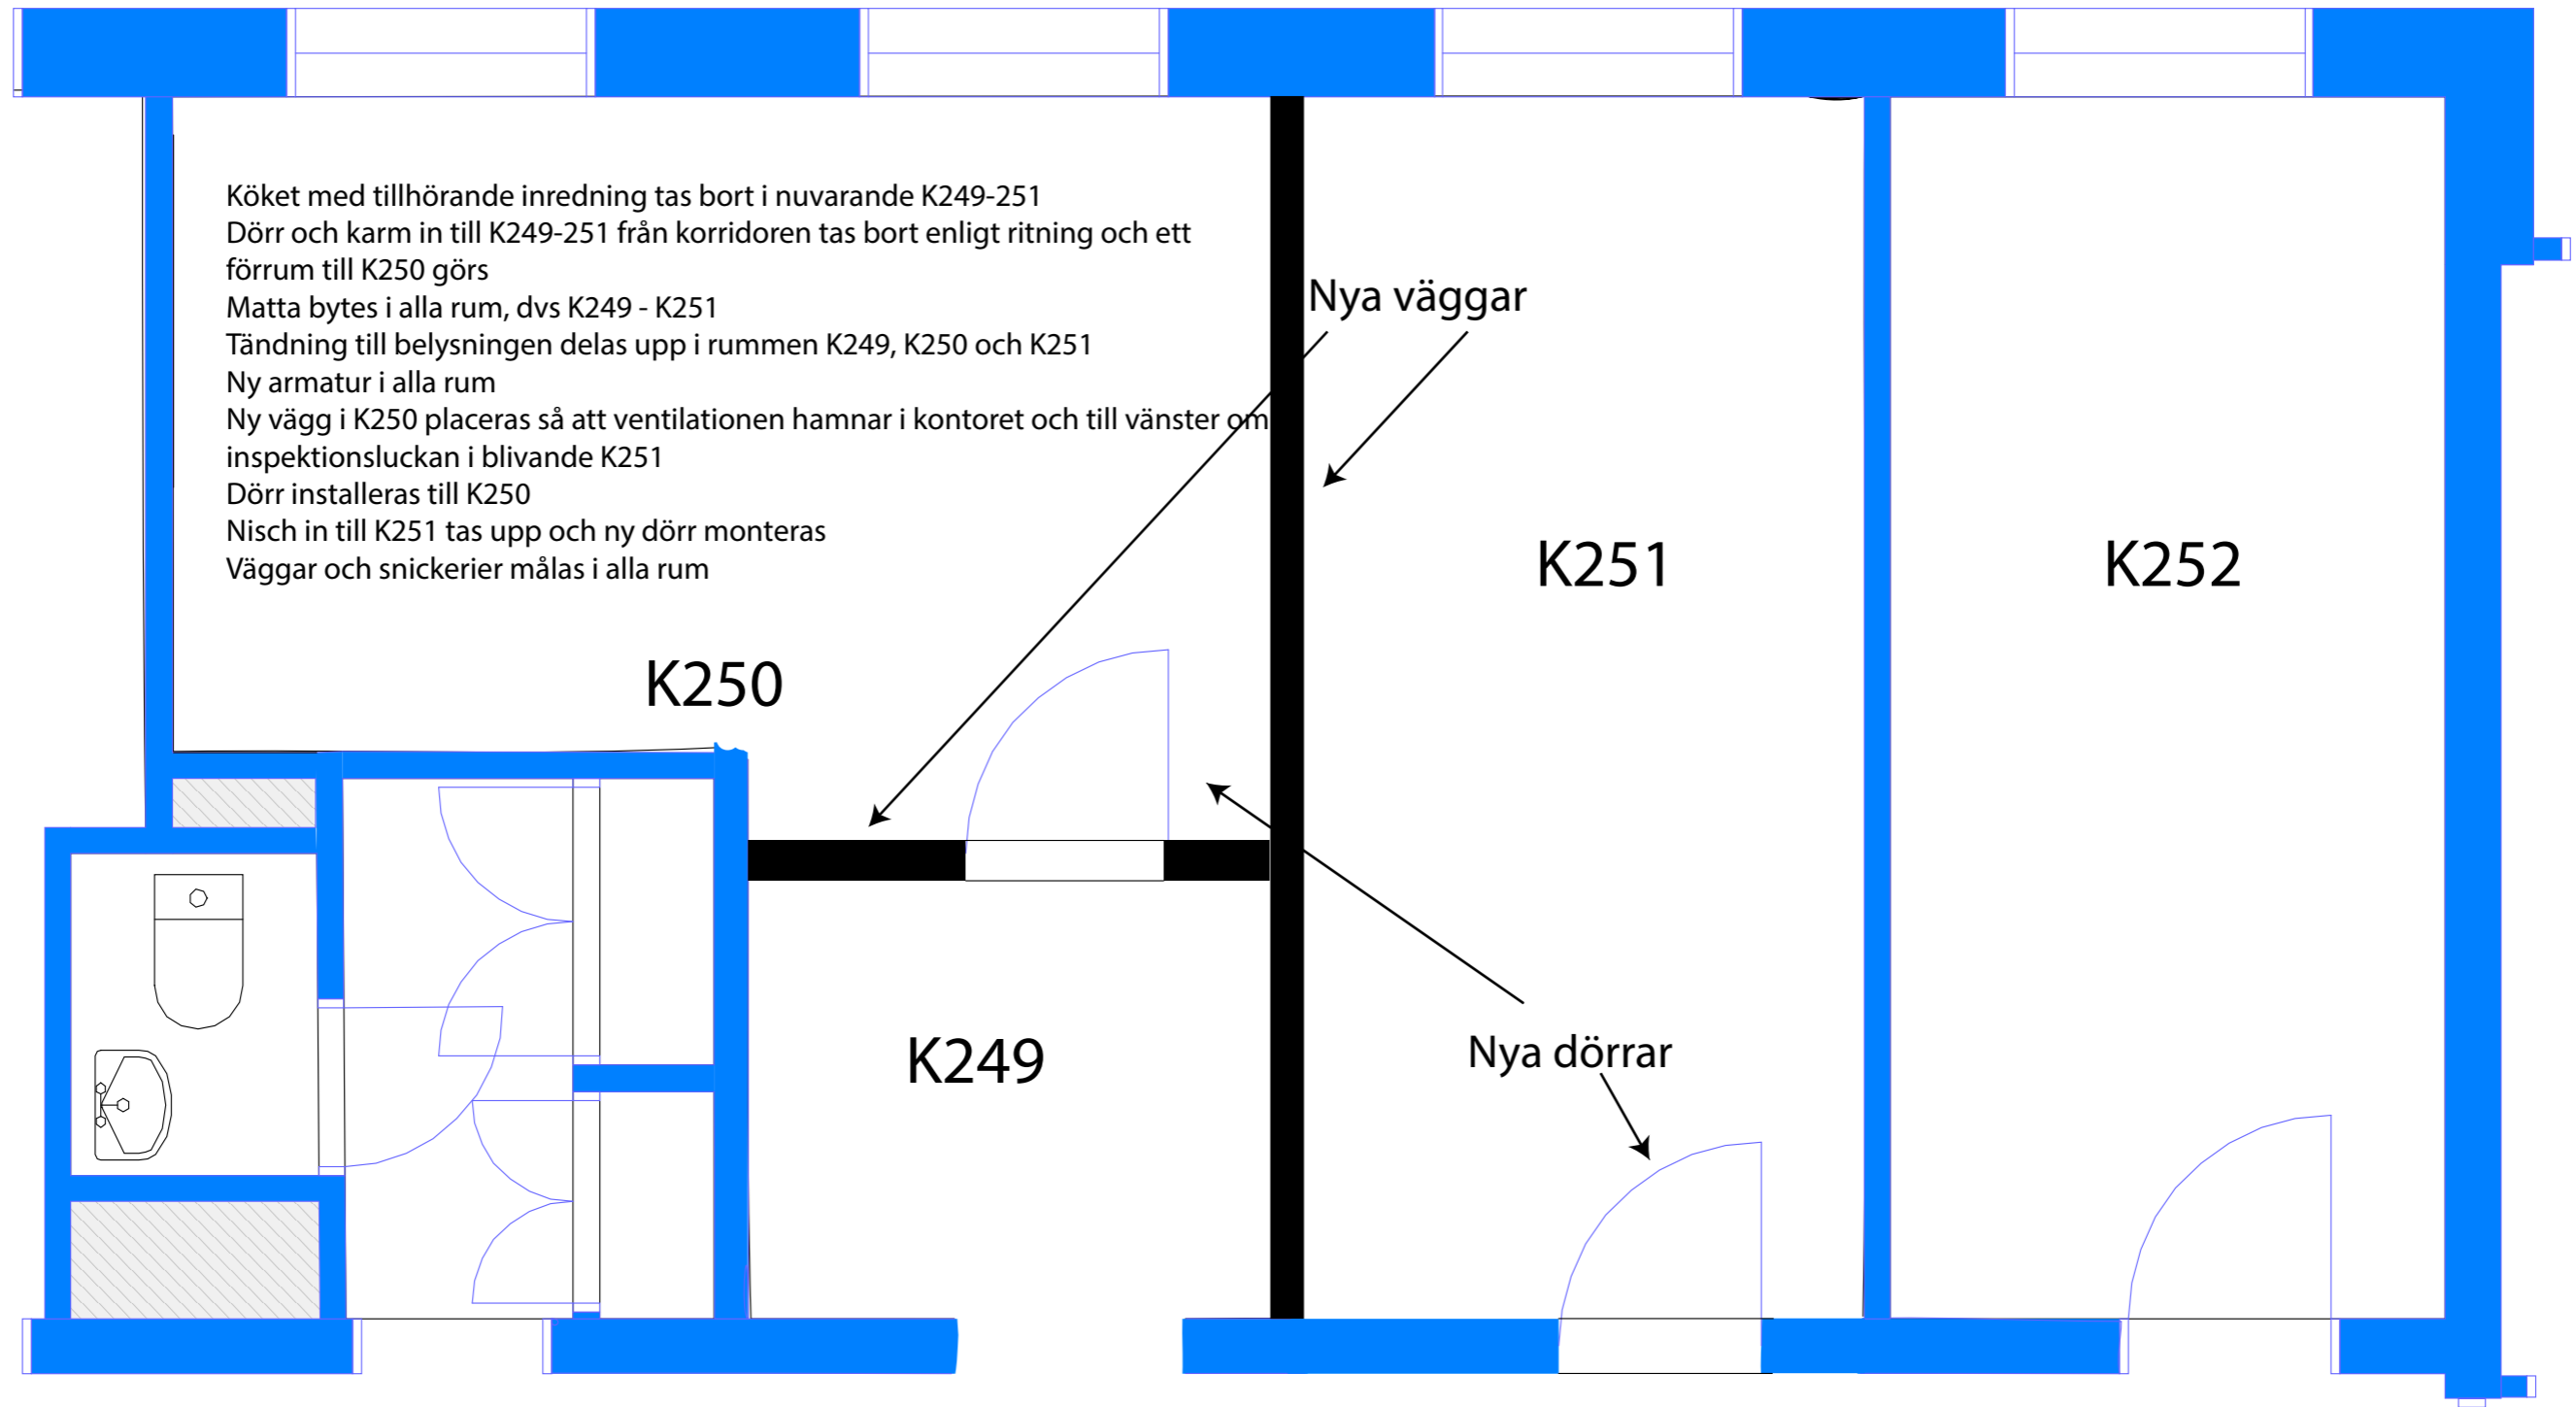

Dörr och karm tas bort

Nuvarande nisch öppnas upp
och dörr installeras